



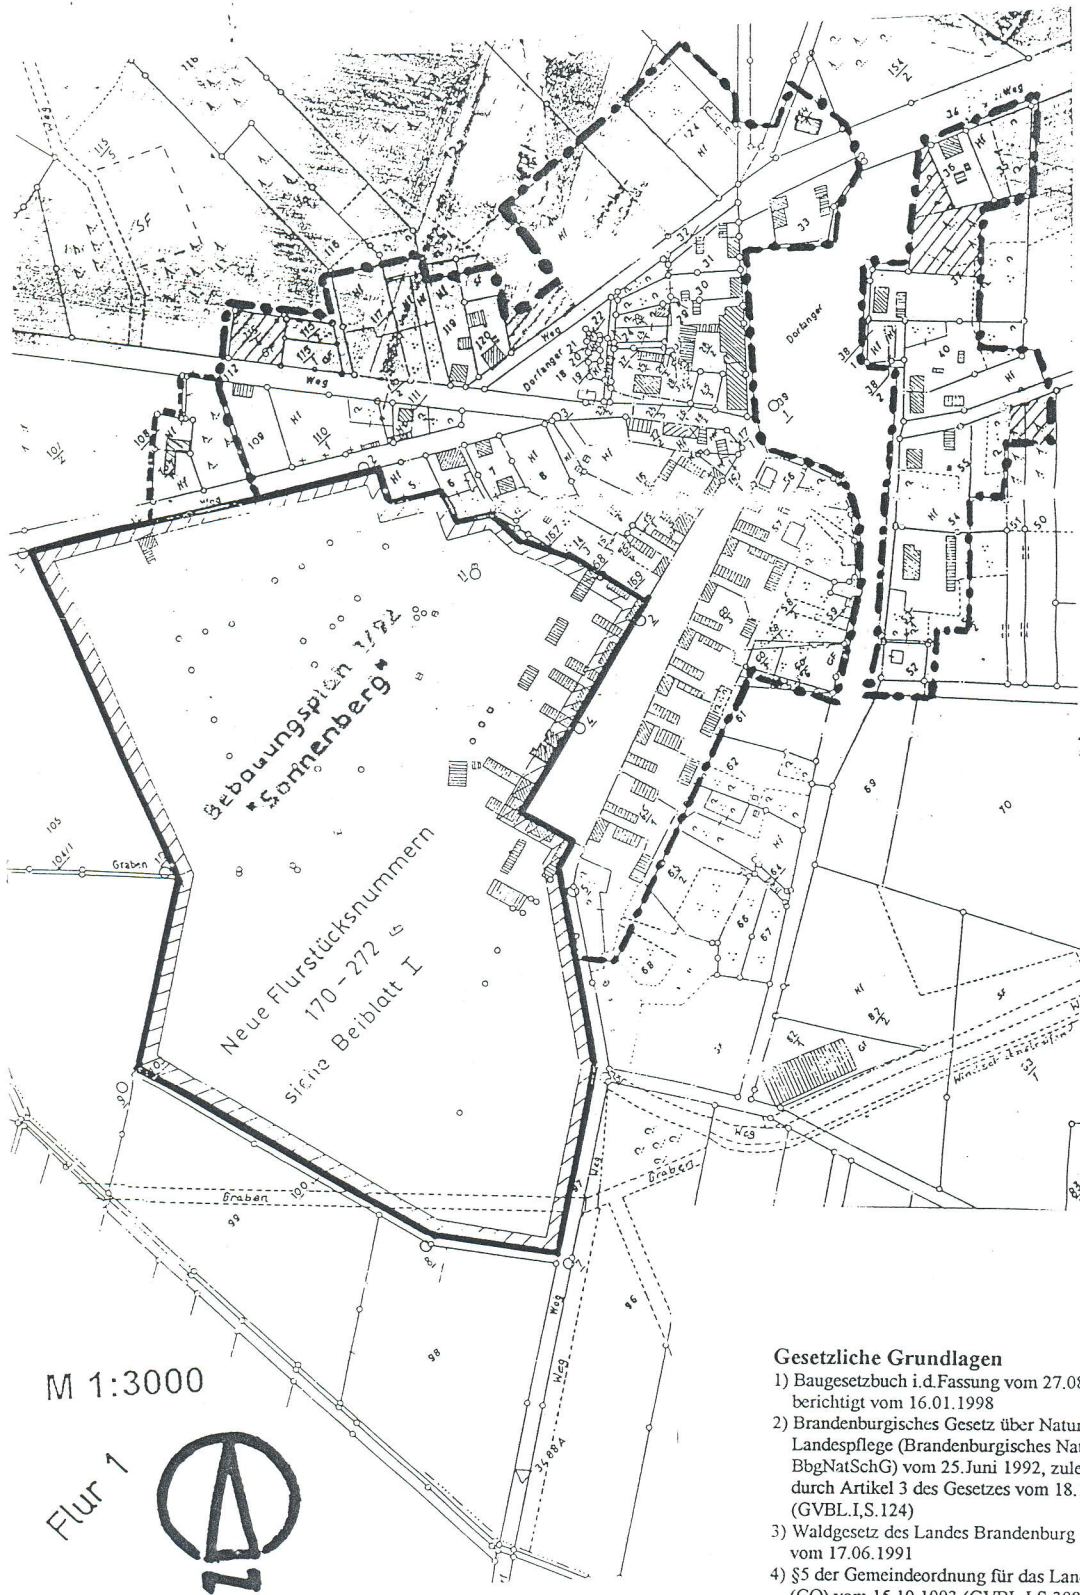


Legende:

-  Innenbereich gemäß § 34 BauGB i.d. Fassung vom 27.08.1997, Berichtigung vom 16.01.1998 nach Festlegung durch die am 28.11.1996 genehmigte Abrundungssatzung
-  Bebauungsplan-Geltungsbereich
-  Abrundung gemäß § 34 Abs.4 BauGB nach Festlegung durch die am 28.11.1996 genehmigte Abrundungssatzung
-  Berichtigte Grenze für den im Zusammenhang bebauten Ortsteil nach der Klarstellungssatzung gem. §34 Abs.4 Satz 1 Nr.1 BauGB i.d. Fassung vom 27.08.1997, Berichtigung vom 16.01.1998 zur rechtsverbindlichen Abrundungssatzung Kolzenburg



Satzung

nach §34 Abs.4 Satz1 Nr.1 BauGB v. 27.08.1997, berichtigt v. 16.01.1998 zur Berichtigung der genehmigten Abrundungssatzung Ortsteil Kolzenburg vom 28.11.1996

Die Satzung besteht aus einem Planteil und Begründung.

Verfahrensvermerke

Die Stadtverordnetenversammlung der Stadt Luckenwalde hat die Aufstellung und Beschlußfassung der Satzung am 11.05.99 vorgenommen

Luckenwalde, den 12.05.99

[Signature]
Blohm, Bürgermeister



Die Satzung wurde gemäß § 2 Brandenburgisches Gesetz zur Durchführung des Baugesetzbuch am 14.05.99 dem Landesamt für Bauen, Bautechnik und Wohnen angezeigt.

Luckenwalde, den 14.05.99

[Signature]
Blohm, Bürgermeister



Die Klarstellungssatzung, bestehend aus der Planzeichnung und dem Textteil wird hiermit ausgefertigt.

Luckenwalde, den 19.05.99

[Signature]
Blohm, Bürgermeister



Die Beschluß der Satzung ist am 02.06.99 ortsüblich bekannt gemacht worden

Luckenwalde, den 02.06.99

[Signature]
Blohm, Bürgermeister



Gesetzliche Grundlagen

- 1) Baugesetzbuch i.d.Fassung vom 27.08.1998, berichtigt vom 16.01.1998
- 2) Brandenburgisches Gesetz über Naturschutz und Landschaftspflege (Brandenburgisches Naturschutzgesetz BbgNatSchG) vom 25. Juni 1992, zuletzt geändert durch Artikel 3 des Gesetzes vom 18.12.1997 (GVBL I S.124)
- 3) Waldgesetz des Landes Brandenburg in der Fassung vom 17.06.1991
- 4) §5 der Gemeindeordnung für das Land Brandenburg (GO) vom 15.10.1993 (GVBL I S.398) zuletzt geändert durch Art.3 des Gesetzes vom 07. April 1999 (GVBL I S.90)
- 5) Brandenburgisches Gesetz zur Durchführung des Baugesetzbuches v. 10.Juni 1998



M 1:3000

Flur 1

