


Geltungsbereich des Bebauungsplanes Nr. 40/2015
 „Blockinnenbereich Beelitzer Straße“

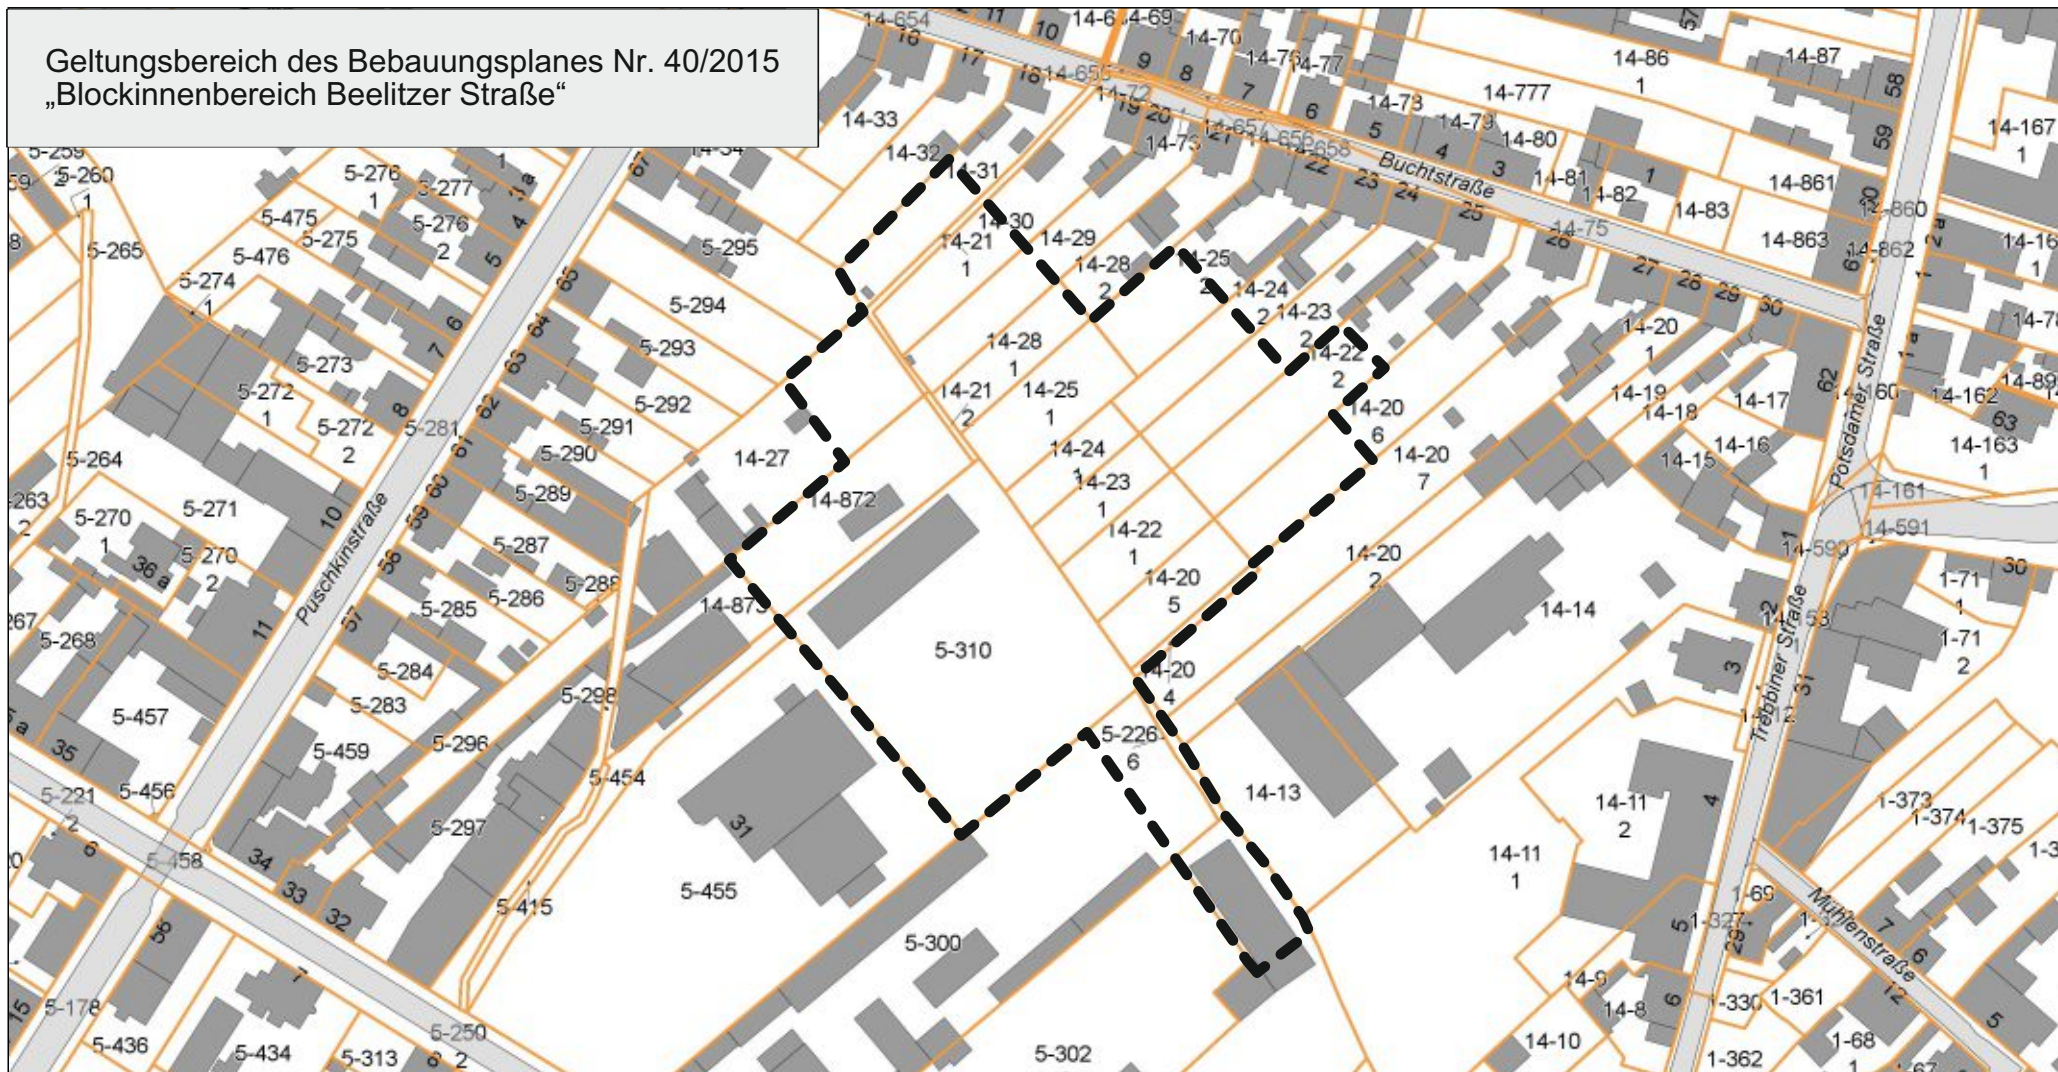

Stadt Luckenwalde
 Markt 10
 14943 Luckenwalde
 Tel.: 03371-672-0

Gemarkung :
 Flurstück - Nr :
 Auftrag - Nr :
 Masstab : 1:2000
 Erstellungsdatum : 26.01.2015
 Ausgestellt durch i.A. :
 Abteilung / Amt :

Ausschnitt aus der Stadtgrundkarte

Vervielfältigungen dürfen nur für den eigenen Bedarf erstellt und nicht an Dritte abgegeben werden. Grundlage der Katasterdaten ist die ALK des Landkreises Teltow-Fläming. In der Darstellung der Grenzen können Veränderungen berücksichtigt sein, die noch nicht in das Grundbuch übernommen sind. Die Gebäudedarstellung kann vom örtlichen Bestand abweichen.



Grenze des räumlichen
 Geltungsbereichs

